


HEB 200 lung. 5,08 x 3 = 15,24 m
 IPE 200 lung. = 9,15 m

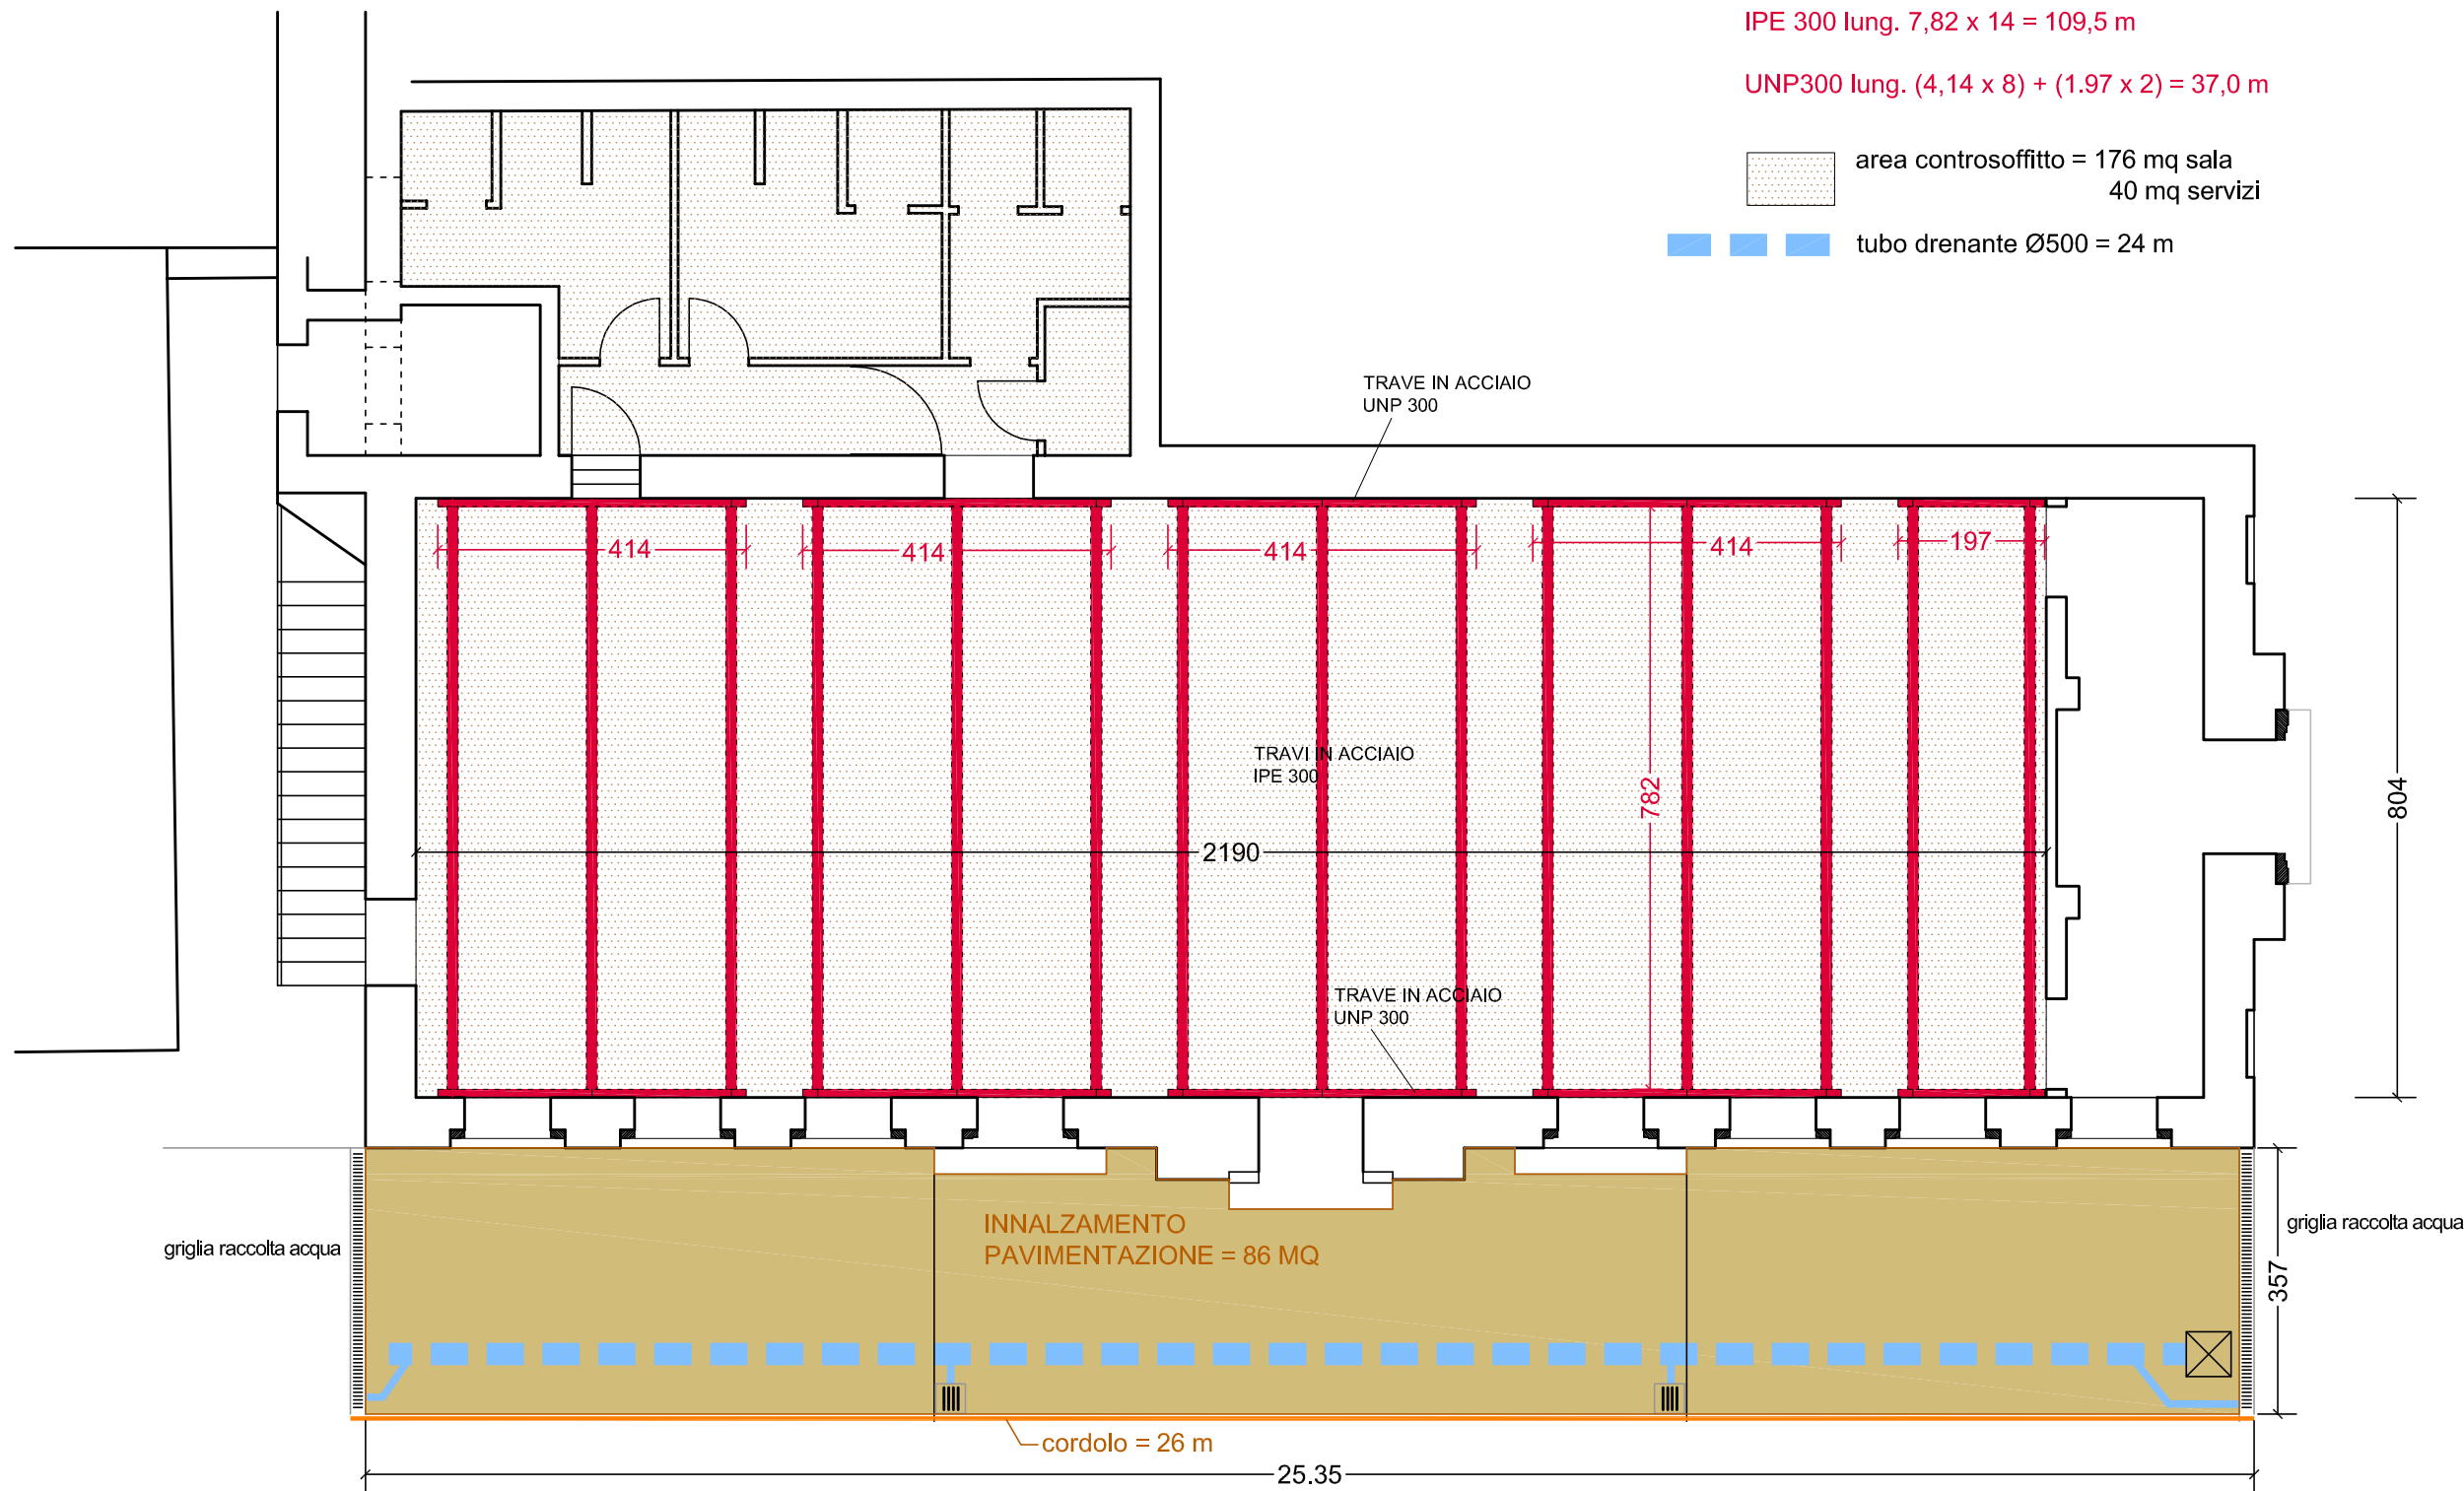

IPE 300 lung. 7,82 x 14 = 109,5 m
 UNP300 lung. (4,14 x 8) + (1,97 x 2) = 37,0 m

area controsoffitto = 176 mq sala
 40 mq servizi

tubo drenante Ø500 = 24 m

ALLEGATO N. 12

tavola **3**

dati metrici per
 computo

scala
 1:100

COMUNE DI LUSIANA CONCO
 PROVINCIA DI VICENZA



MIGLIORAMENTO STRUTTURALE ED
 ESECUZIONE DI ALCUNE OPERE DI
 MESSA IN SICUREZZA DELL'IMMOBILE
 DENOMINATO "EX CINEMA
 COMUNALE", SITO IN PIAZZALE
 DIVISIONE FANTERIA AQUI

PROGETTO DEFINITIVO-ESECUTIVO




Il Progettista.....
 Ordine degli Architetti
 Pianificatori, Paesaggisti e
 Conservatori Provincia di Vicenza
MASSIMO STEFANI
 n° 926

ING. PASSUELLO ANGELO
 progettista strutture


Via Mons. Prosdocimi, 1/bis - 36042 BREGANZE (VI)

Consulenti Esterni dello studio

Arch. Cori Cristina,
 Arch. Stella Diego.

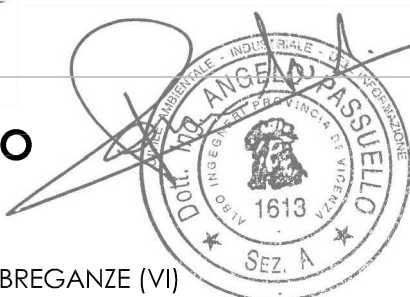

STUDIO MAXXIMO

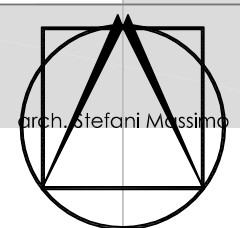

WWW.STUDIO MAXXIMO.COM

via Mons. Prosdocimi, 13 - 36042 Breganze -VI
 +39 0445,300444

info@studiomaxximo.com
 architetto.stefani@virgilio.it
 pec: massimo.stefani@archiworldpec.it

NOTA OPERE:
 I LAVORI ANDRANNO ESEGUITI SECONDO
 QUANTO RIPORTATO NEL COMPUTO METRICO
 ED ELENCO PREZZI - DESCRIZIONE ESTESA