



COMUNE DI LUSIANA CONCO  
PROVINCIA DI VICENZA

# PIANO PARTICOLAREGGIATO "LEBELE"

"VARIANTE 2020"

CONCO, MARZO 2022

SISTEMAZIONE AMBITO "GELMINI"

PROGETTO



TAV.7

SCALA 1:500

GELMINI LIDIO

ING. ORO MARIO


*[Signature]*

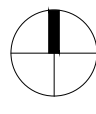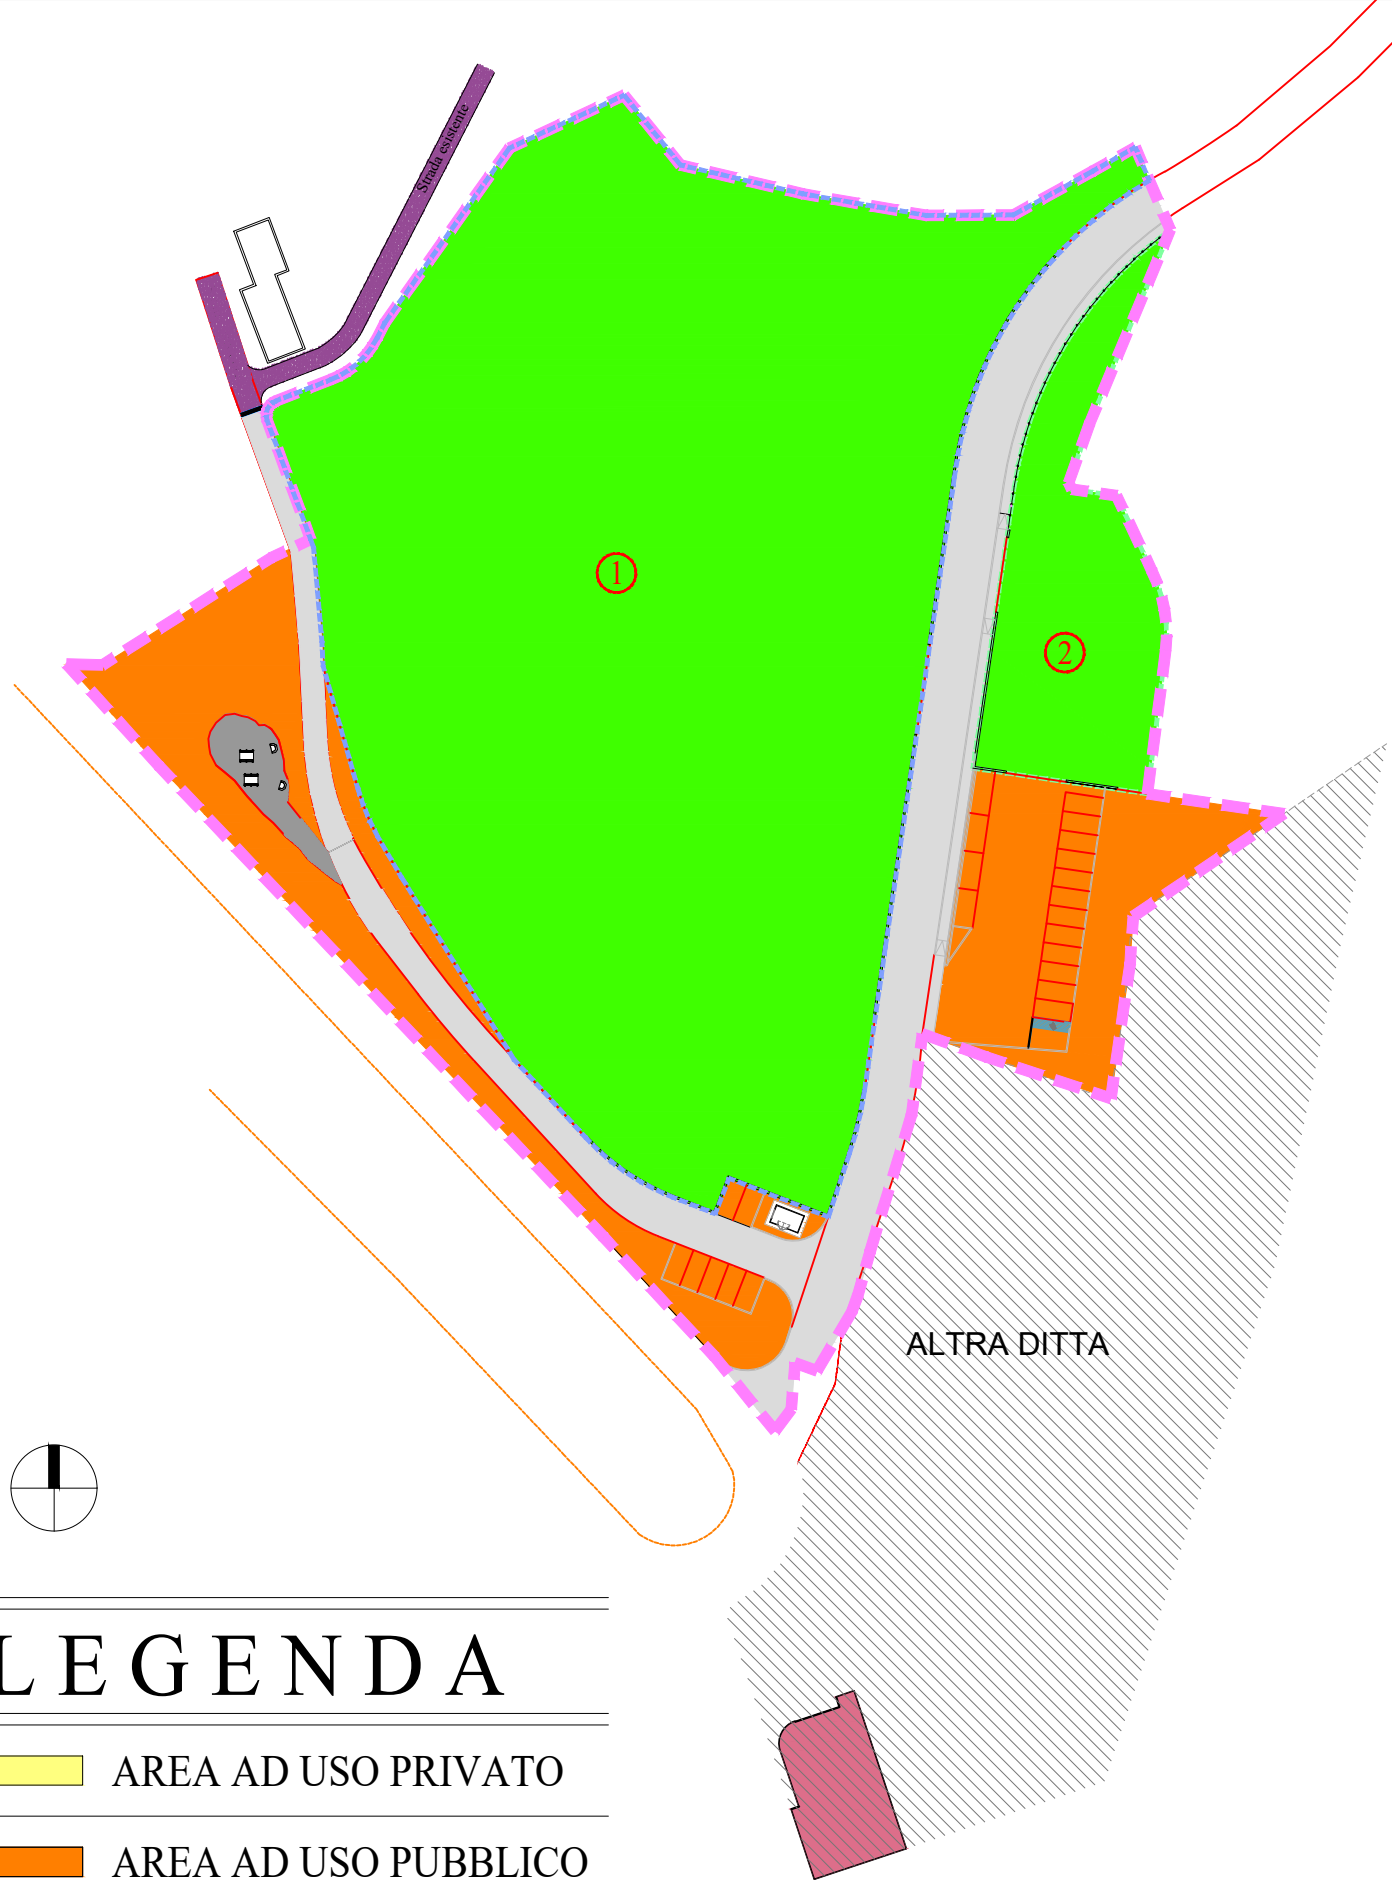

## LEGENDA

- AREA AD USO PRIVATO
- AREA AD USO PUBBLICO
- VIABILITA'

INDIVIDUAZIONE DELLE AREE PUBBLICHE E PRIVATE scala 1:1000

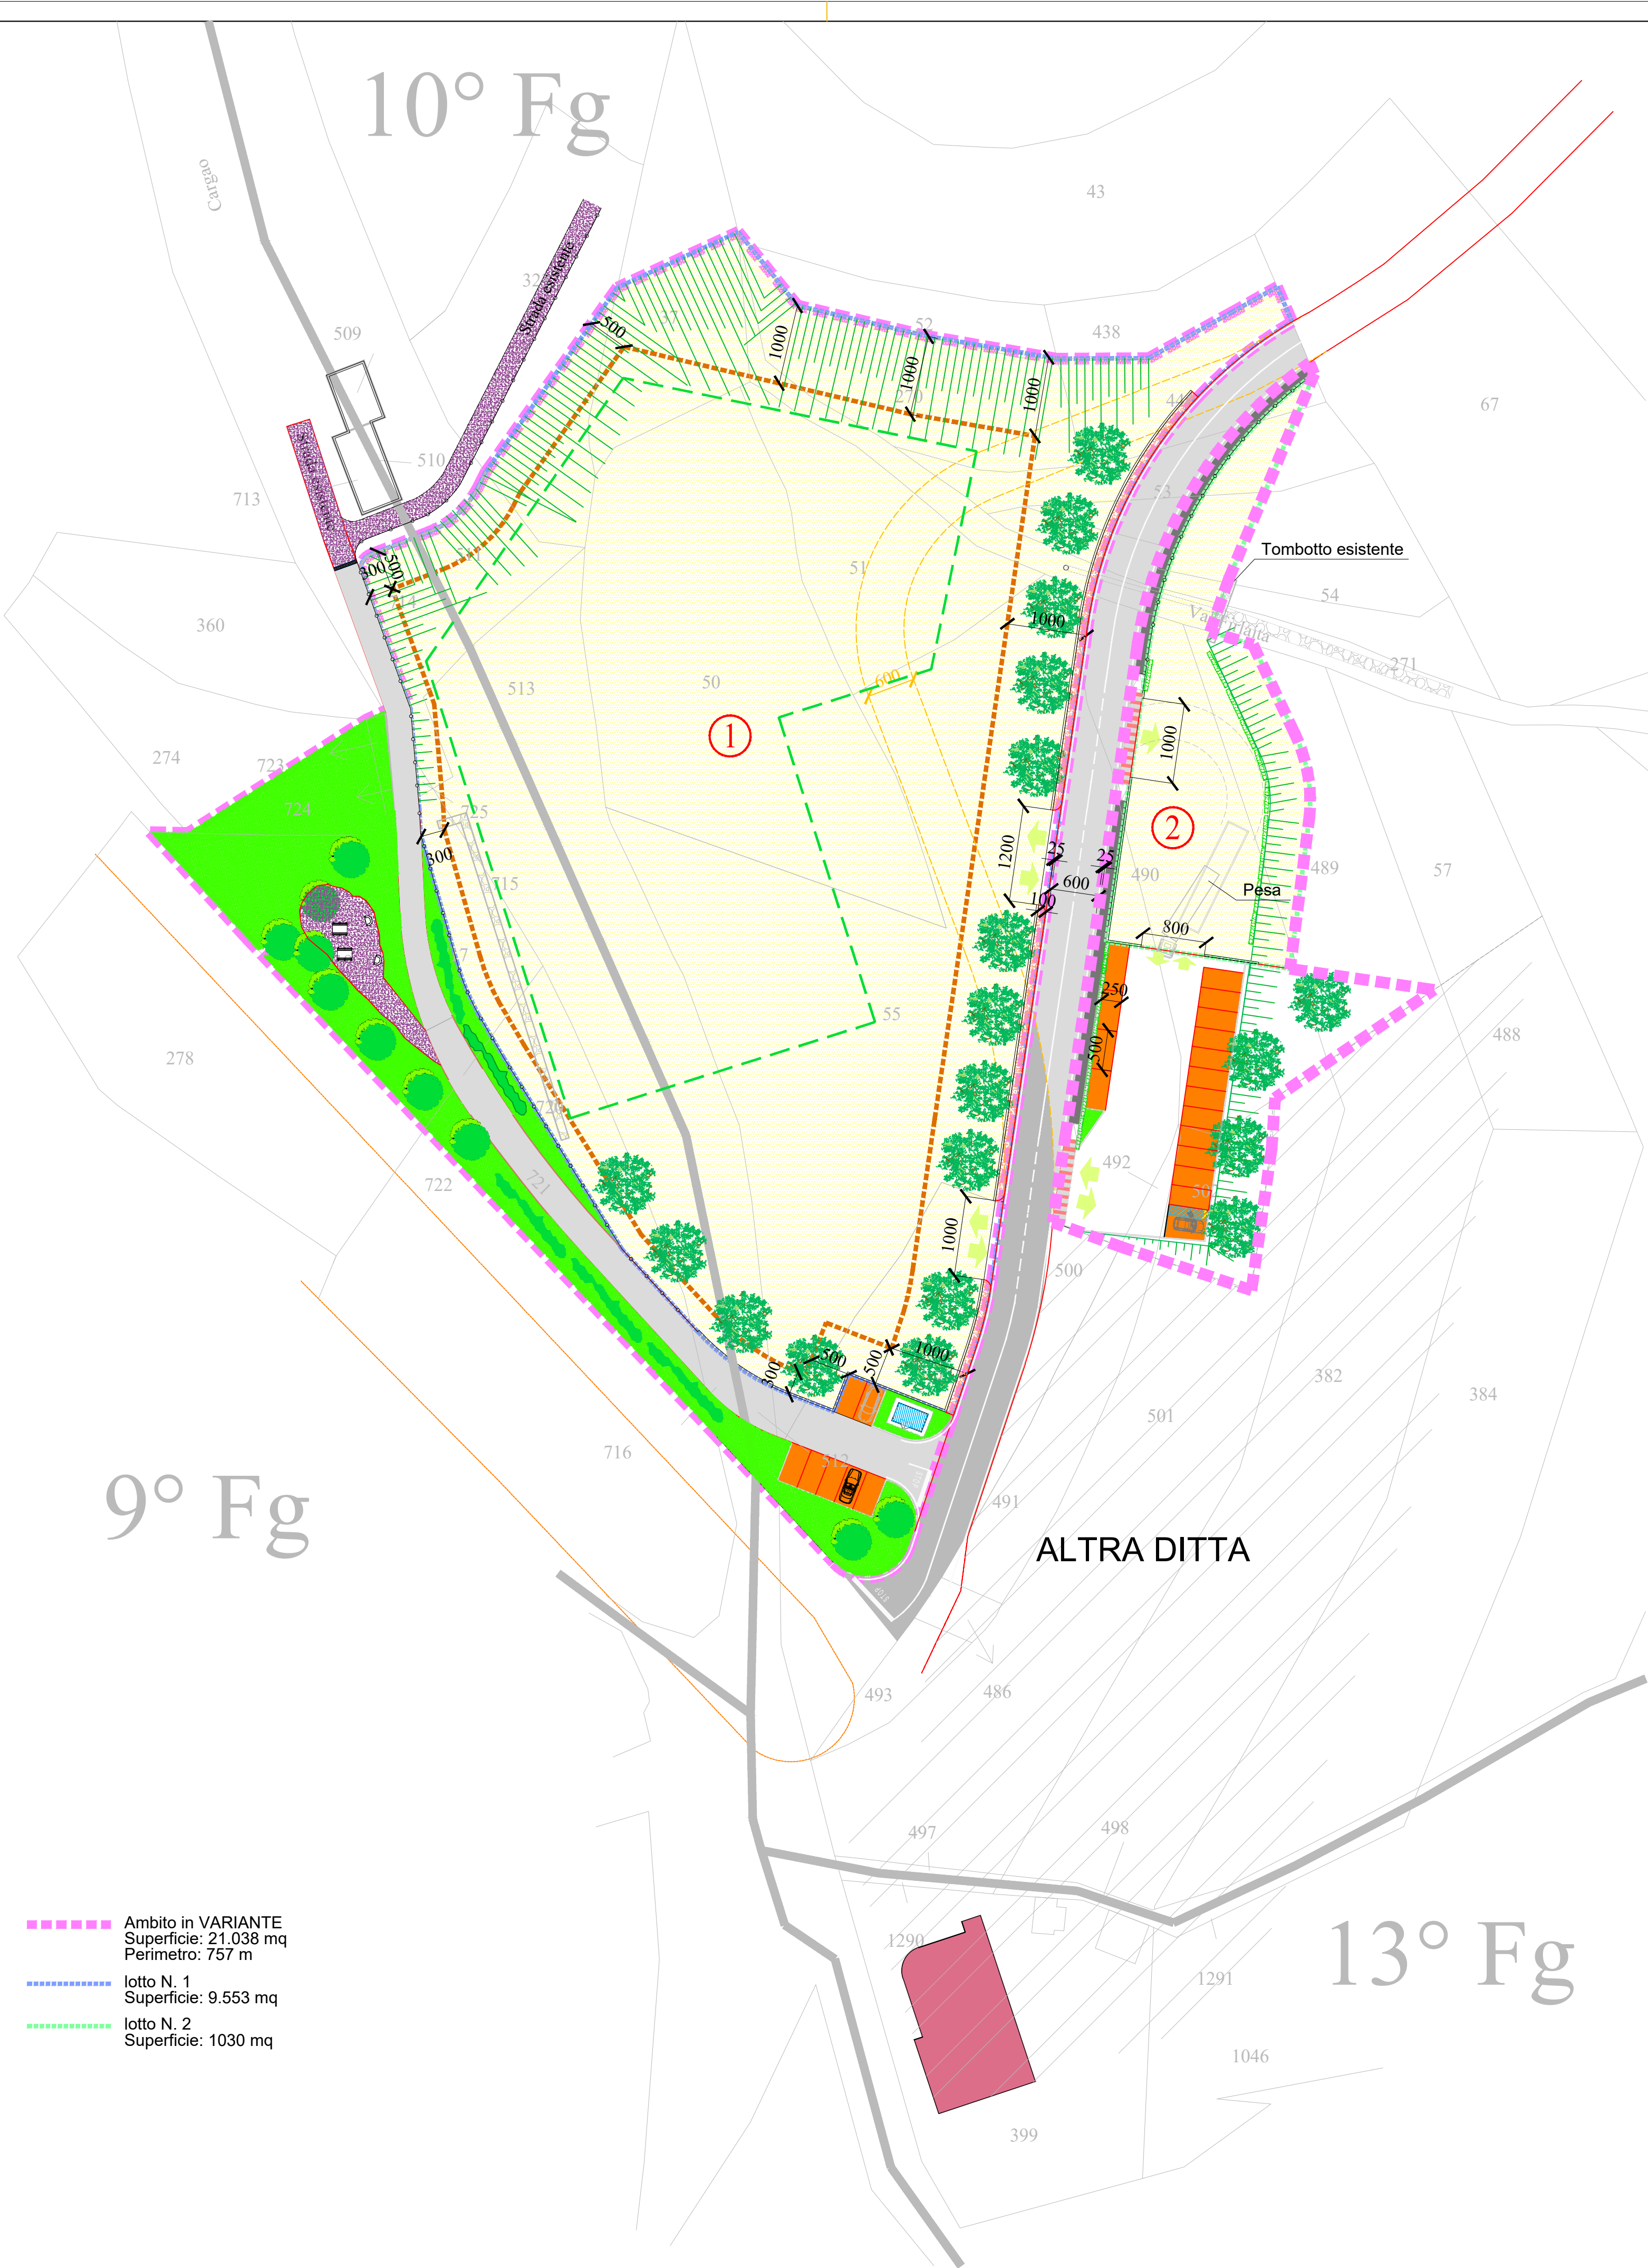

Ambito in VARIANTE  
Superficie: 21.038 mq  
Perimetro: 757 m


lotto N. 1  
Superficie: 9.553 mq

lotto N. 2  
Superficie: 1030 mq

## LEGENDA


- PERIMETRO D'INTERVENTO
- AMBITO DI POSSIBILE EDIFICAZIONE
- IPOTESI DI EDIFICAZIONE
- LOTTO
- LIMITI CATASTALI
- LIMITE AMBITO DI POSSIBILE EDIFICAZIONE FABBRICATI PRODUTTIVI
- STRADA ASFALTATA ESISTENTE
- STRADA ASFALTATA ESISTENTE
- ALLARGAMENTI E NUOVE STRADE
- MARCIAPIEDE
- BANCHINA IN STABILIZZATO (in propr. Gelmini)
- VERDE PUBBLICO
- STALLI AD USO PUBBLICO
- AREA DI PERTINENZA LOTTI PROP. GELMINI
- SENTIERO IN STABILIZZATO
- PERIMETRO LOTTO 1 E LOTTO 2
- RECINZIONI IN C.A. E RINGHIERA
- RECINZIONI IN RETE METALLICA
- ESSENZE ARBOREE ED ARBUSTIVE DI MITIGAZIONE
- CABINA ELETTRICA

LOTTO 1

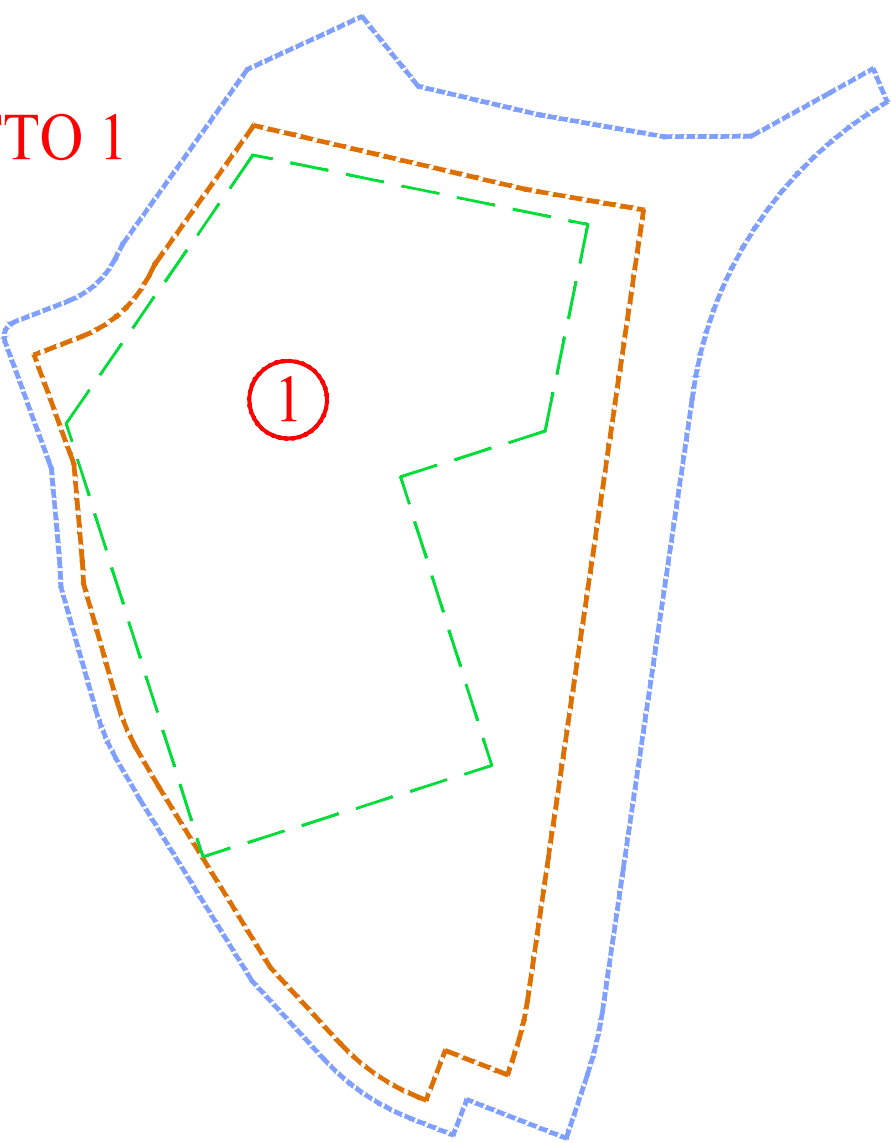


|                                                      |          |
|------------------------------------------------------|----------|
| SUPERFICIE TOTALE LOTTO 1                            | 9.553 mq |
| SUP. TOT. AMBITO POSSIBILE EDIFICAZIONE              | 6.763 mq |
| SUP. TOT. COPRIBILE COMPLESSIVA DELL'INTERO LOTTO 1: | 4.750 mq |

AMBITO POSSIBILE EDIFICAZIONE LOTTO 1

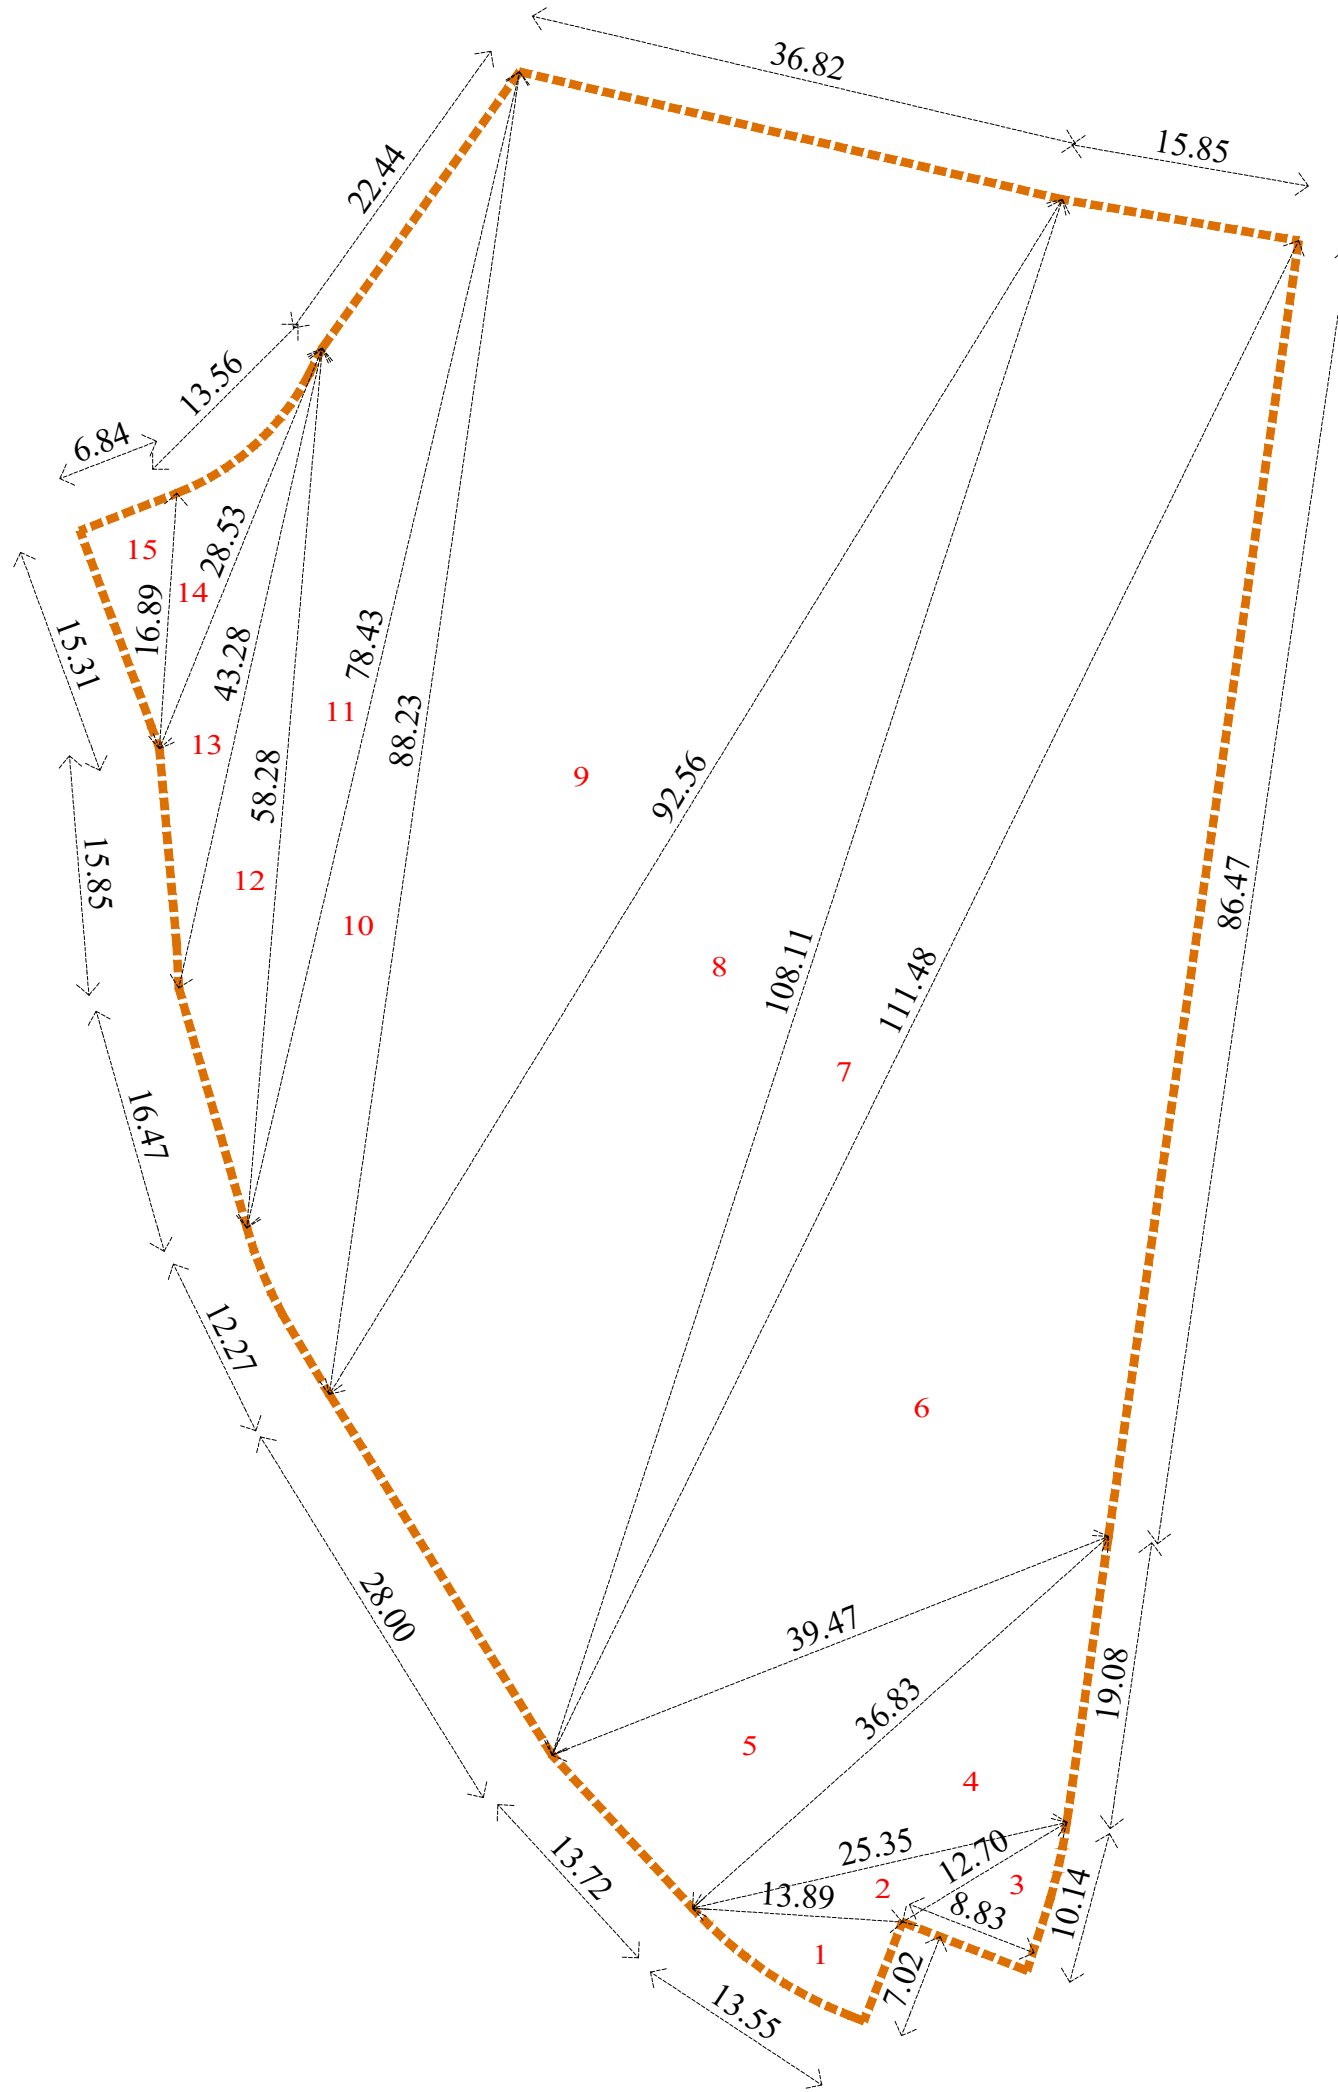

| N.     | LATO 1 | LATO 2 | LATO 3 | AREA        |
|--------|--------|--------|--------|-------------|
| 1      | 13.55  | 7.02   | 13.89  | 46.50 mq.   |
| 2      | 13.89  | 25.35  | 12.70  | 50.80 mq.   |
| 3      | 12.70  | 8.83   | 10.14  | 44.50 mq.   |
| 4      | 25.35  | 36.83  | 19.08  | 225.48 mq.  |
| 5      | 36.83  | 13.72  | 39.47  | 252.63 mq.  |
| 6      | 39.47  | 86.47  | 111.48 | 1480.75 mq. |
| 7      | 111.48 | 15.85  | 108.11 | 848.01 mq.  |
| 8      | 108.11 | 28.00  | 92.56  | 1156.73 mq. |
| 9      | 92.56  | 36.82  | 88.23  | 1617.99 mq. |
| 10     | 88.23  | 12.27  | 78.43  | 306.79 mq.  |
| 11     | 78.43  | 22.44  | 58.28  | 332.95 mq.  |
| 12     | 58.28  | 16.47  | 43.28  | 170.41 mq.  |
| 13     | 43.28  | 15.85  | 28.53  | 101.59 mq.  |
| 14     | 28.53  | 13.56  | 16.89  | 75.38 mq.   |
| 15     | 16.89  | 15.31  | 6.84   | 52.35 mq.   |
| TOTALE |        |        |        | 6762.86 mq. |

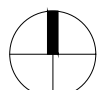

ORGANIZZAZIONE GENERALE DELL'AREA

SCALA 1:500