



# PIANO PARTICOLAREGGIATO

## "LEBELE"

"VARIANTE 2020"

CONCO, LUGLIO 2020


SISTEMAZIONE AMBITO "GELMINI"

SEZIONI STATO ATTUALE **TAV.6**


SCALA 1:500

GELMINI LIDIO


ING. ORO MARIO

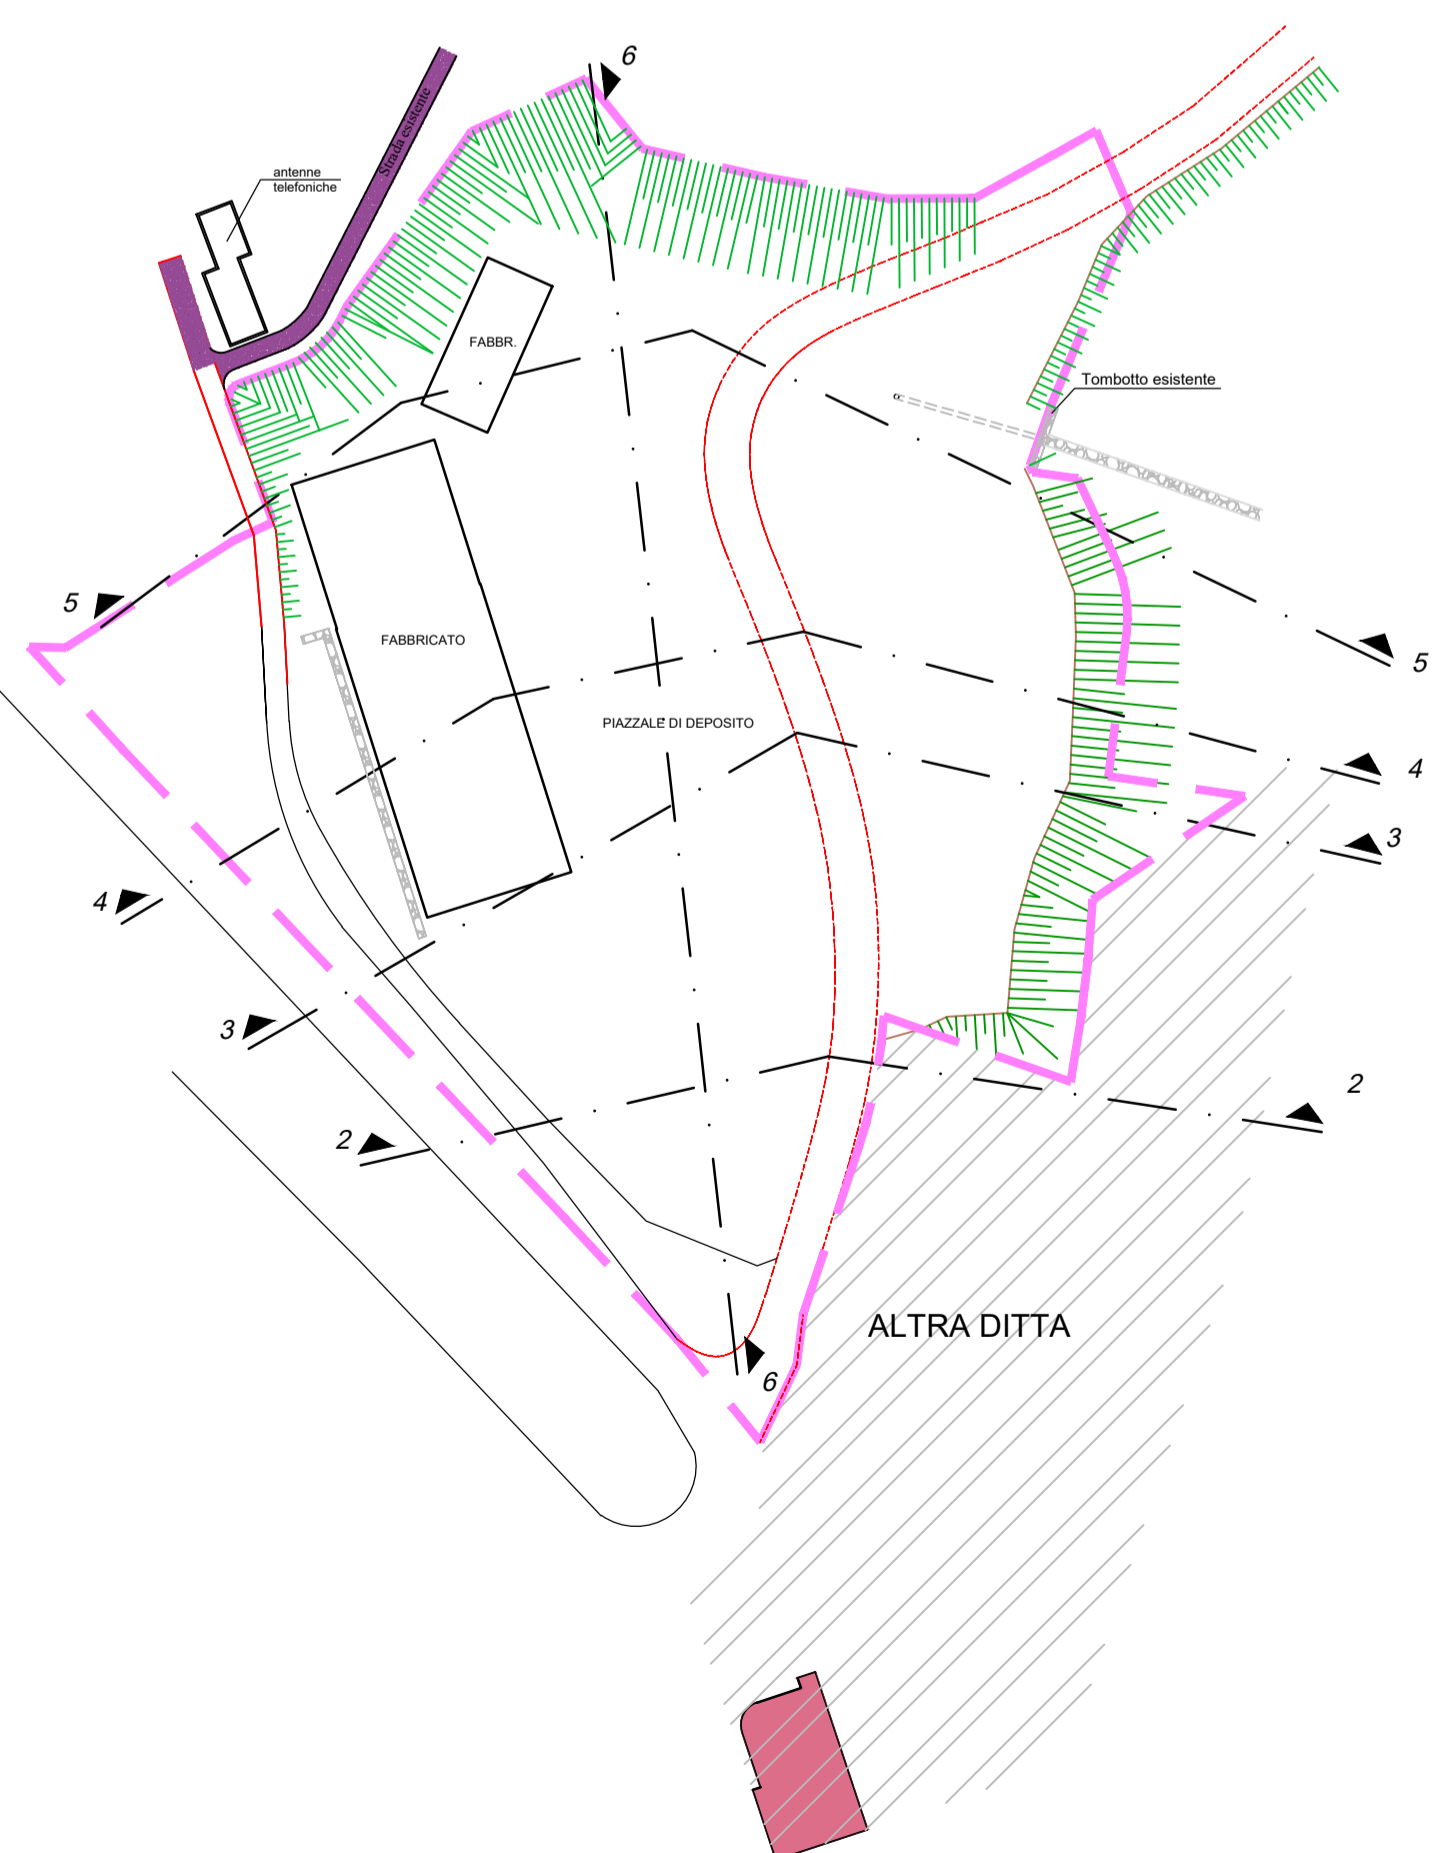


### SEZIONE 2 : 2

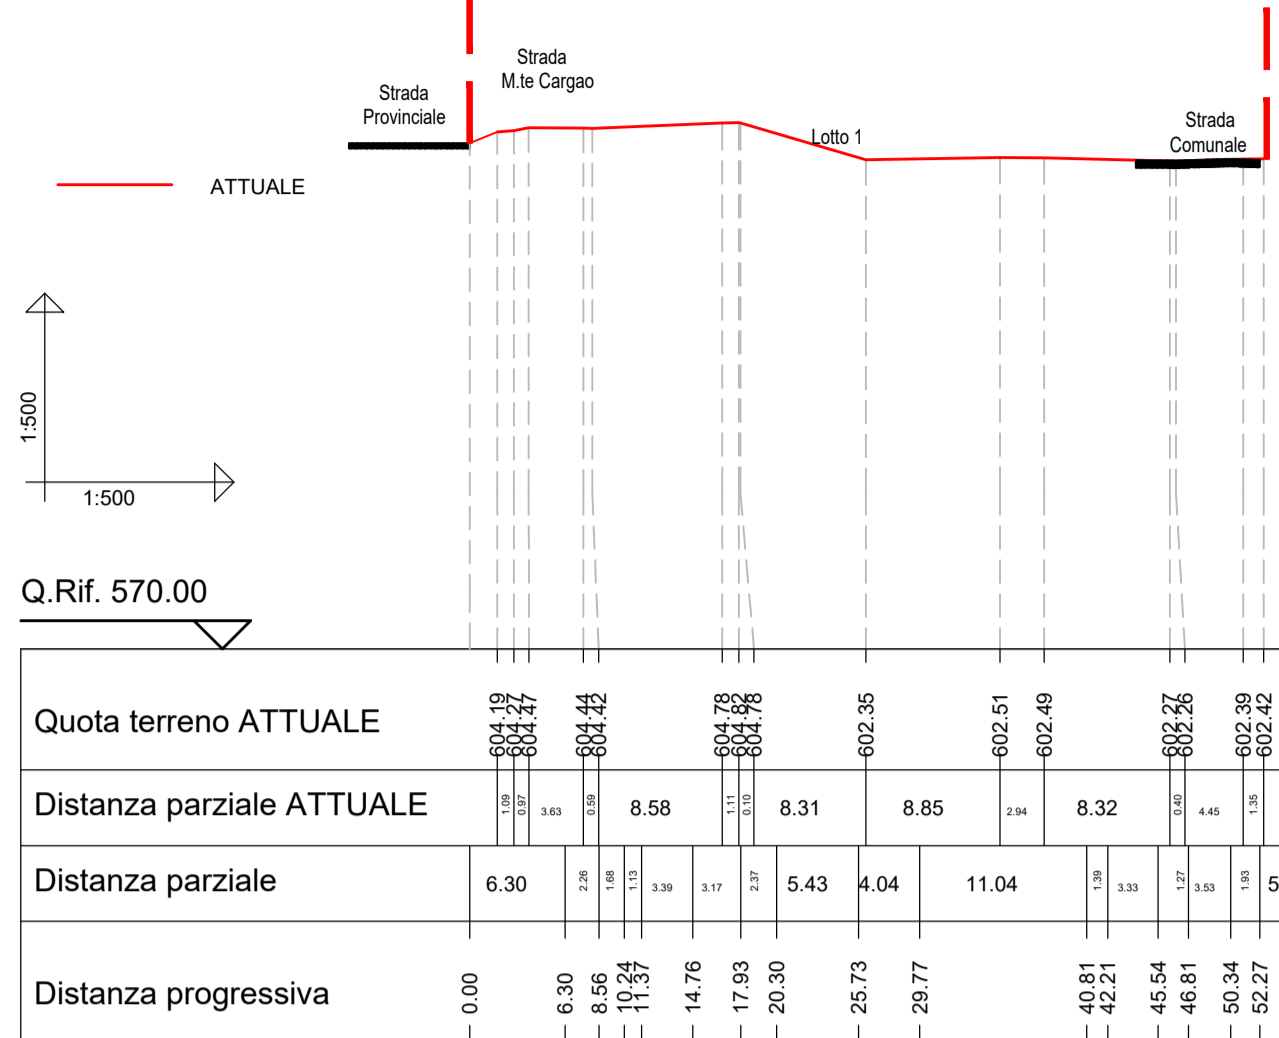


### SEZIONE 5 : 5

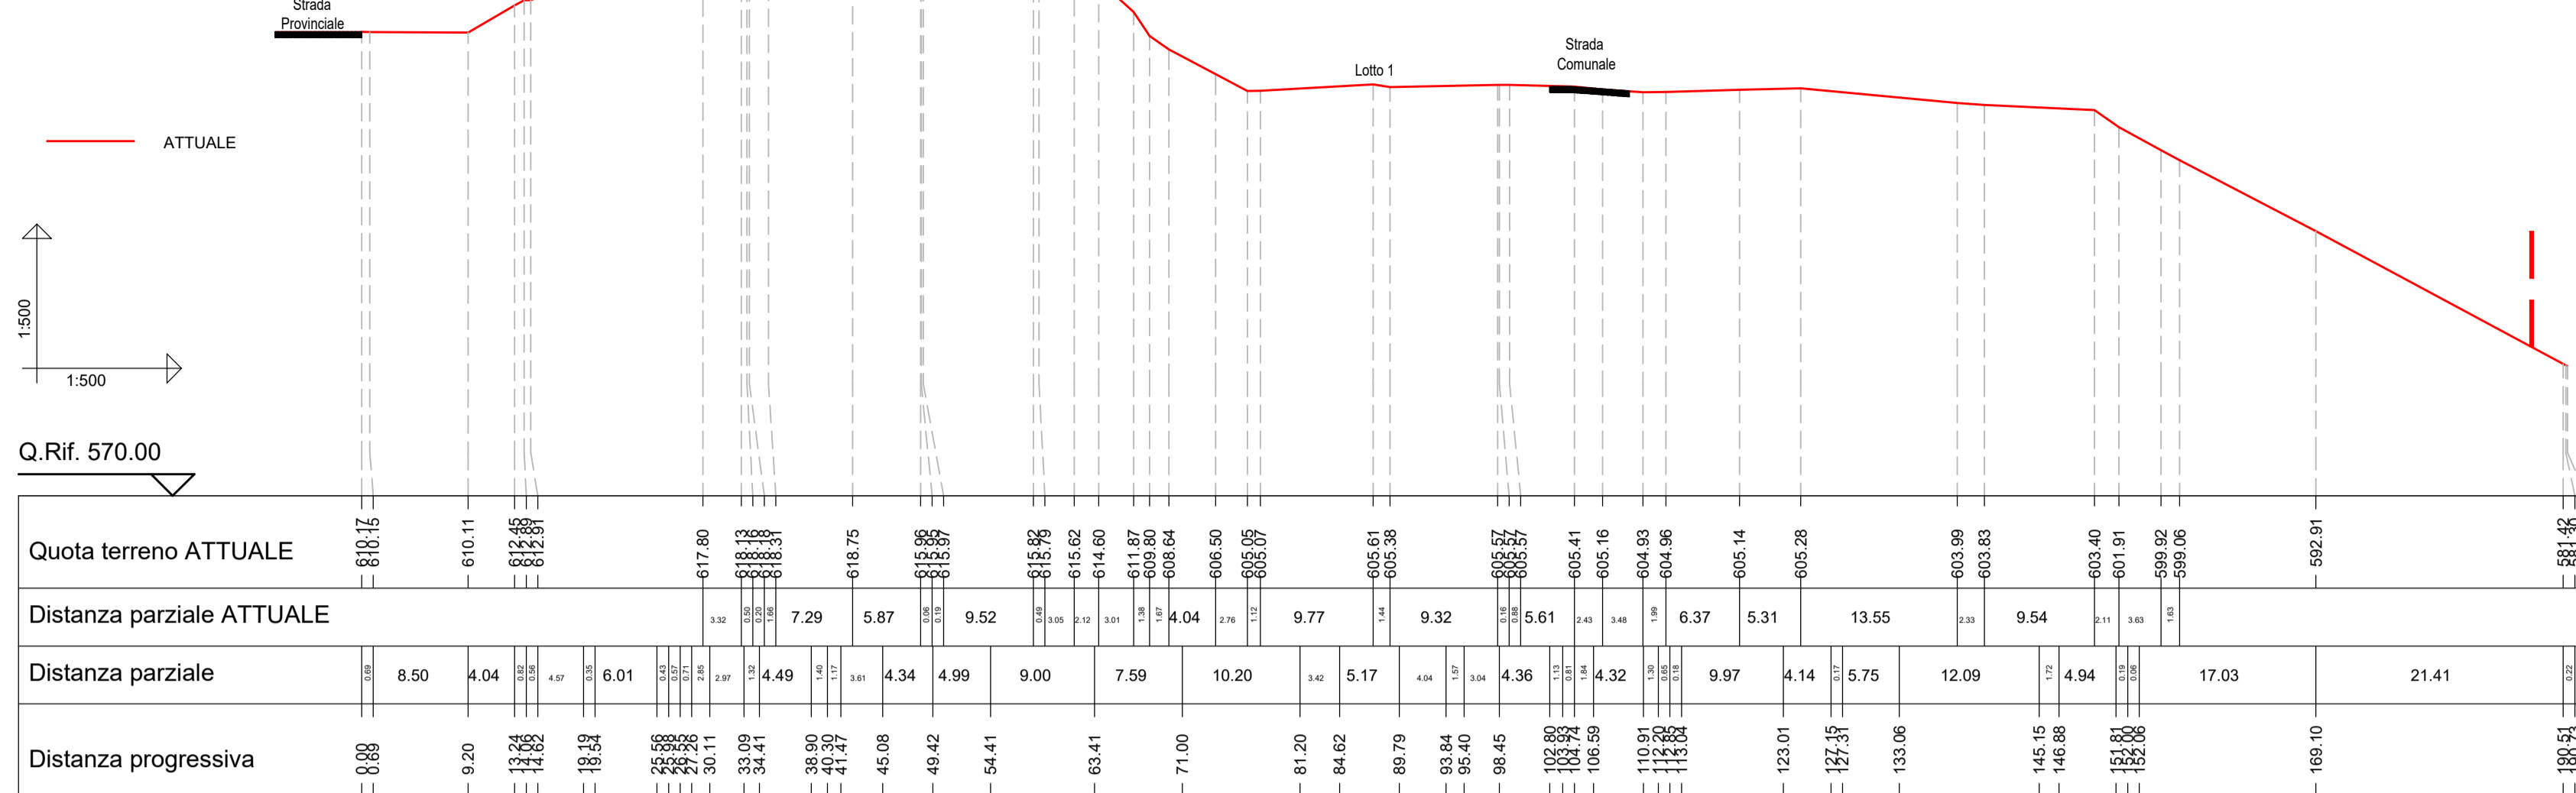

### SEZIONE 3 : 3

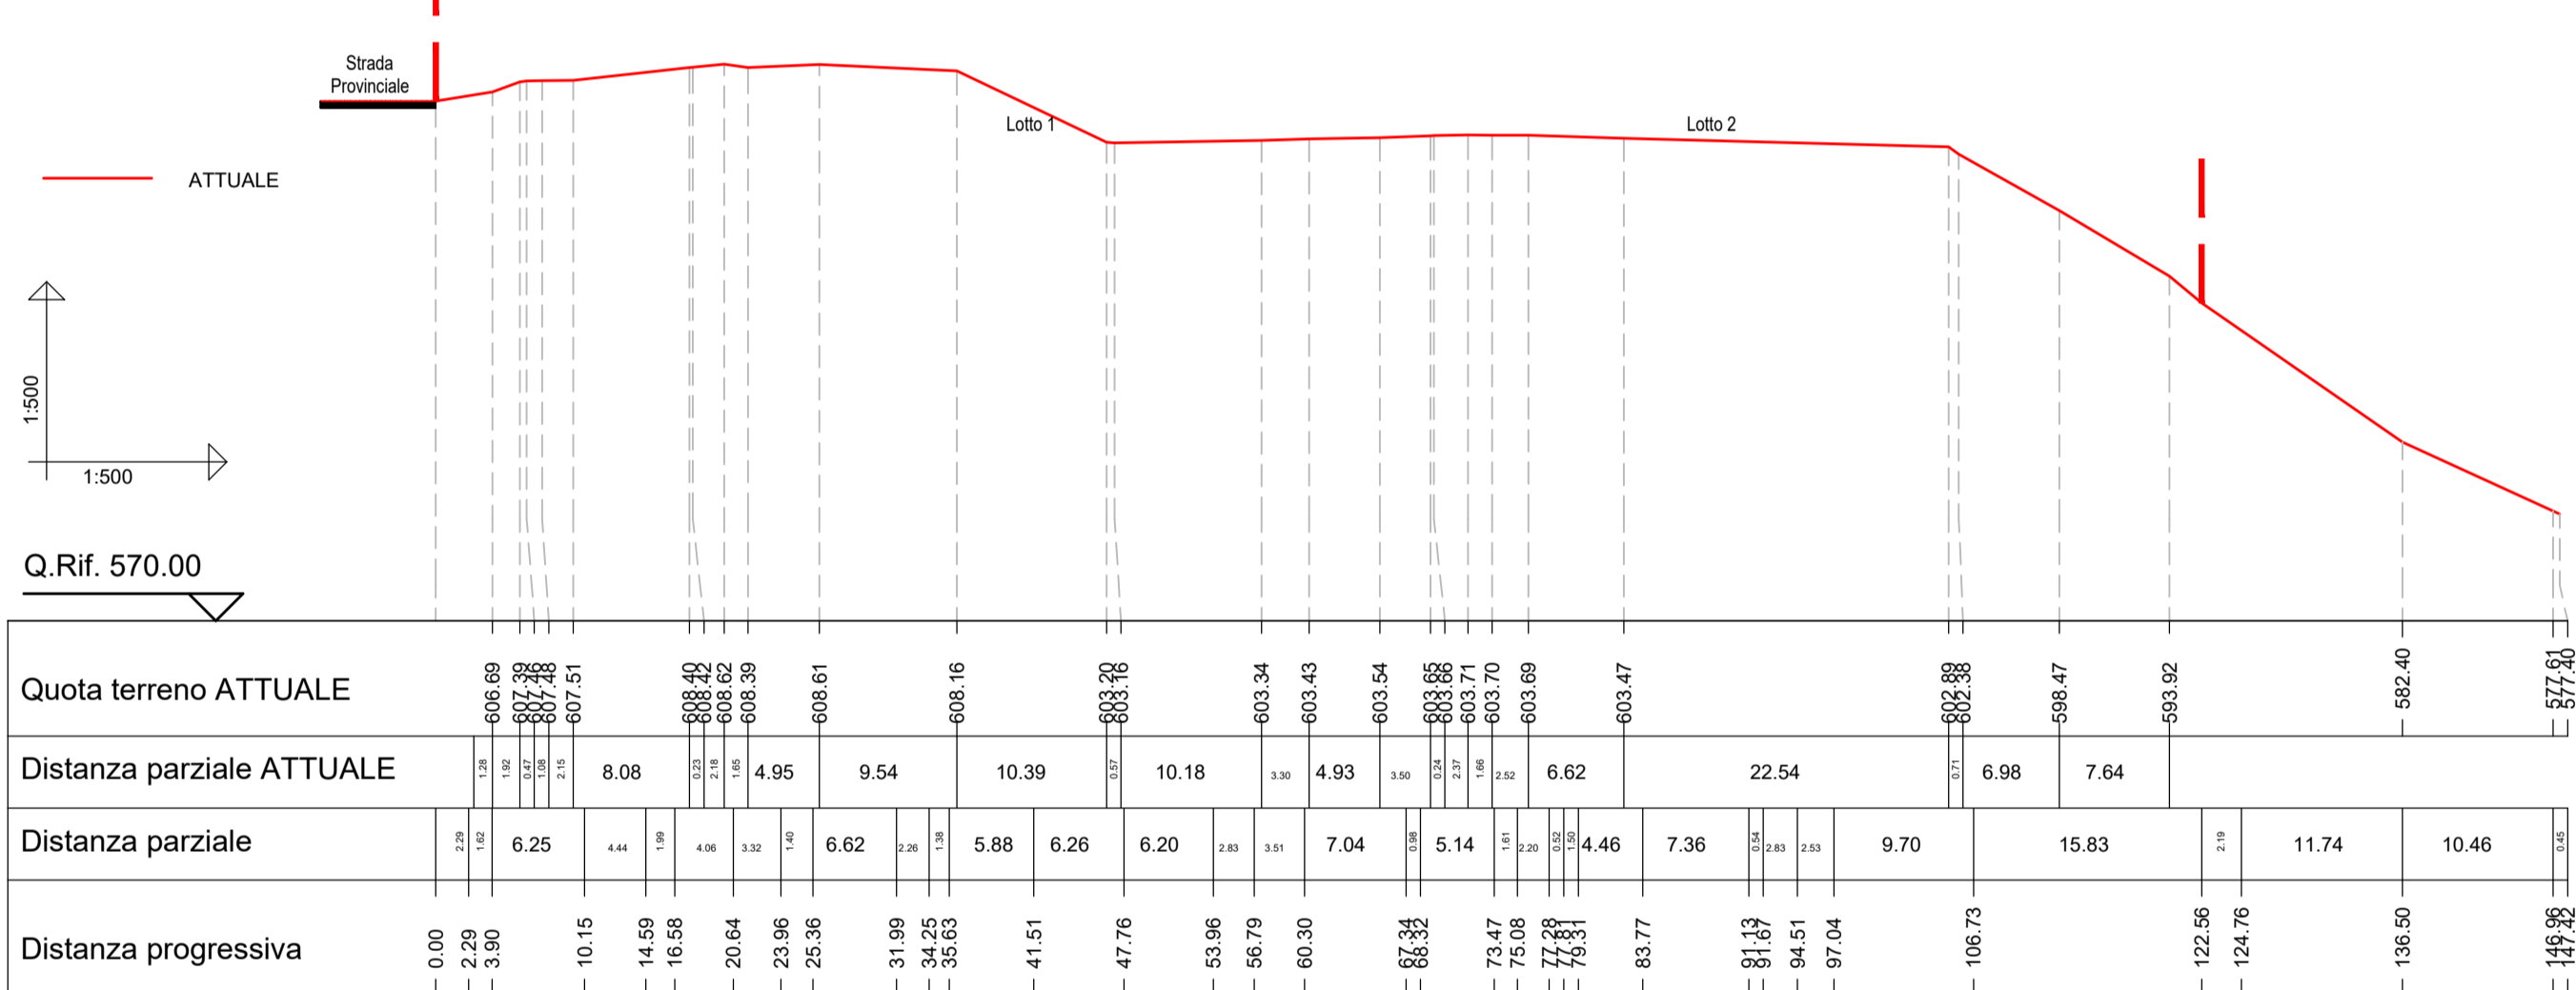

### SEZIONE 6 : 6

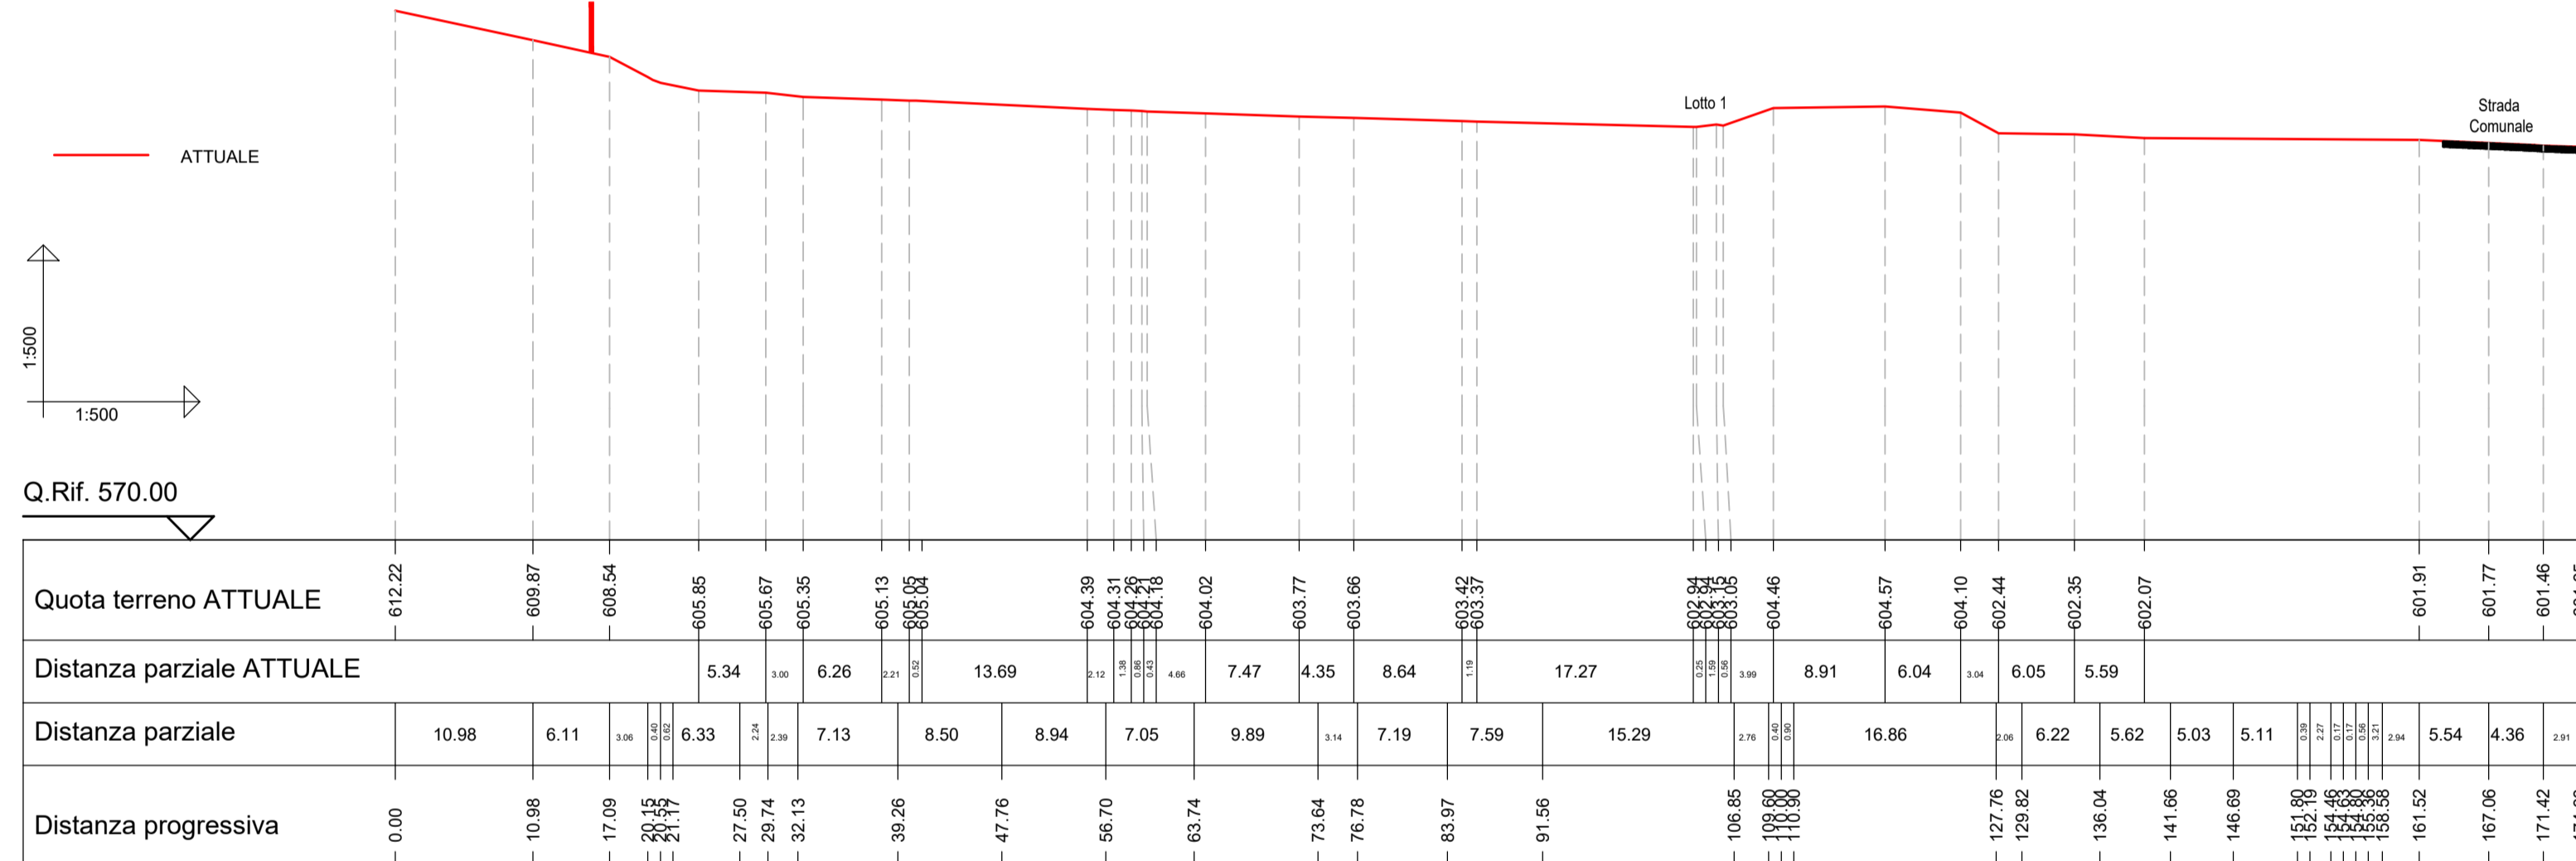

### SEZIONE 4 : 4

